


Općina : FOJNICA

Prijedlog izmjene regulacionog plana R 1:500

Lokacija: Barake

Regulacione parcele
Katastarske parcele
LTOP inicijativa

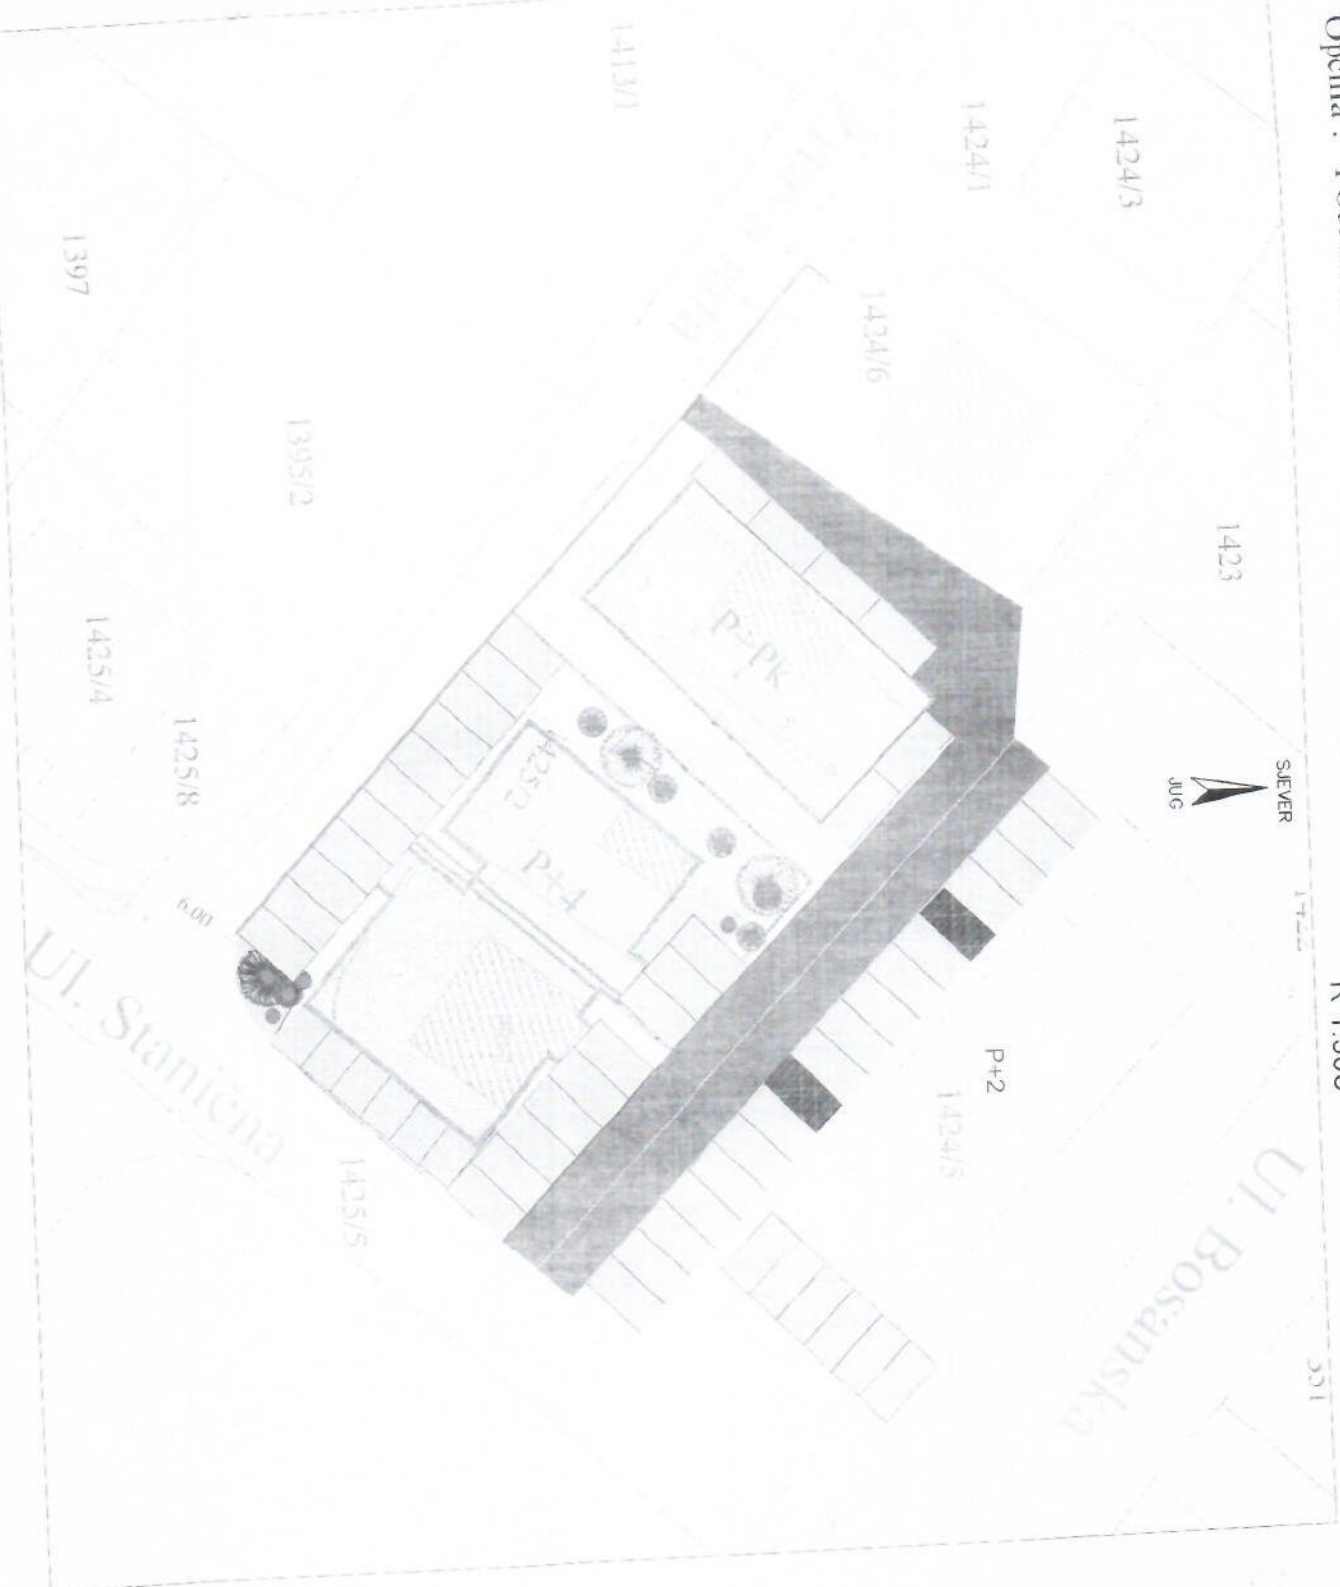

Datum: 11.11.2025 godine

Izradio:

[Signature]